


פרויקט מחיר למשתכן עפולה 1C

מגרש שכן

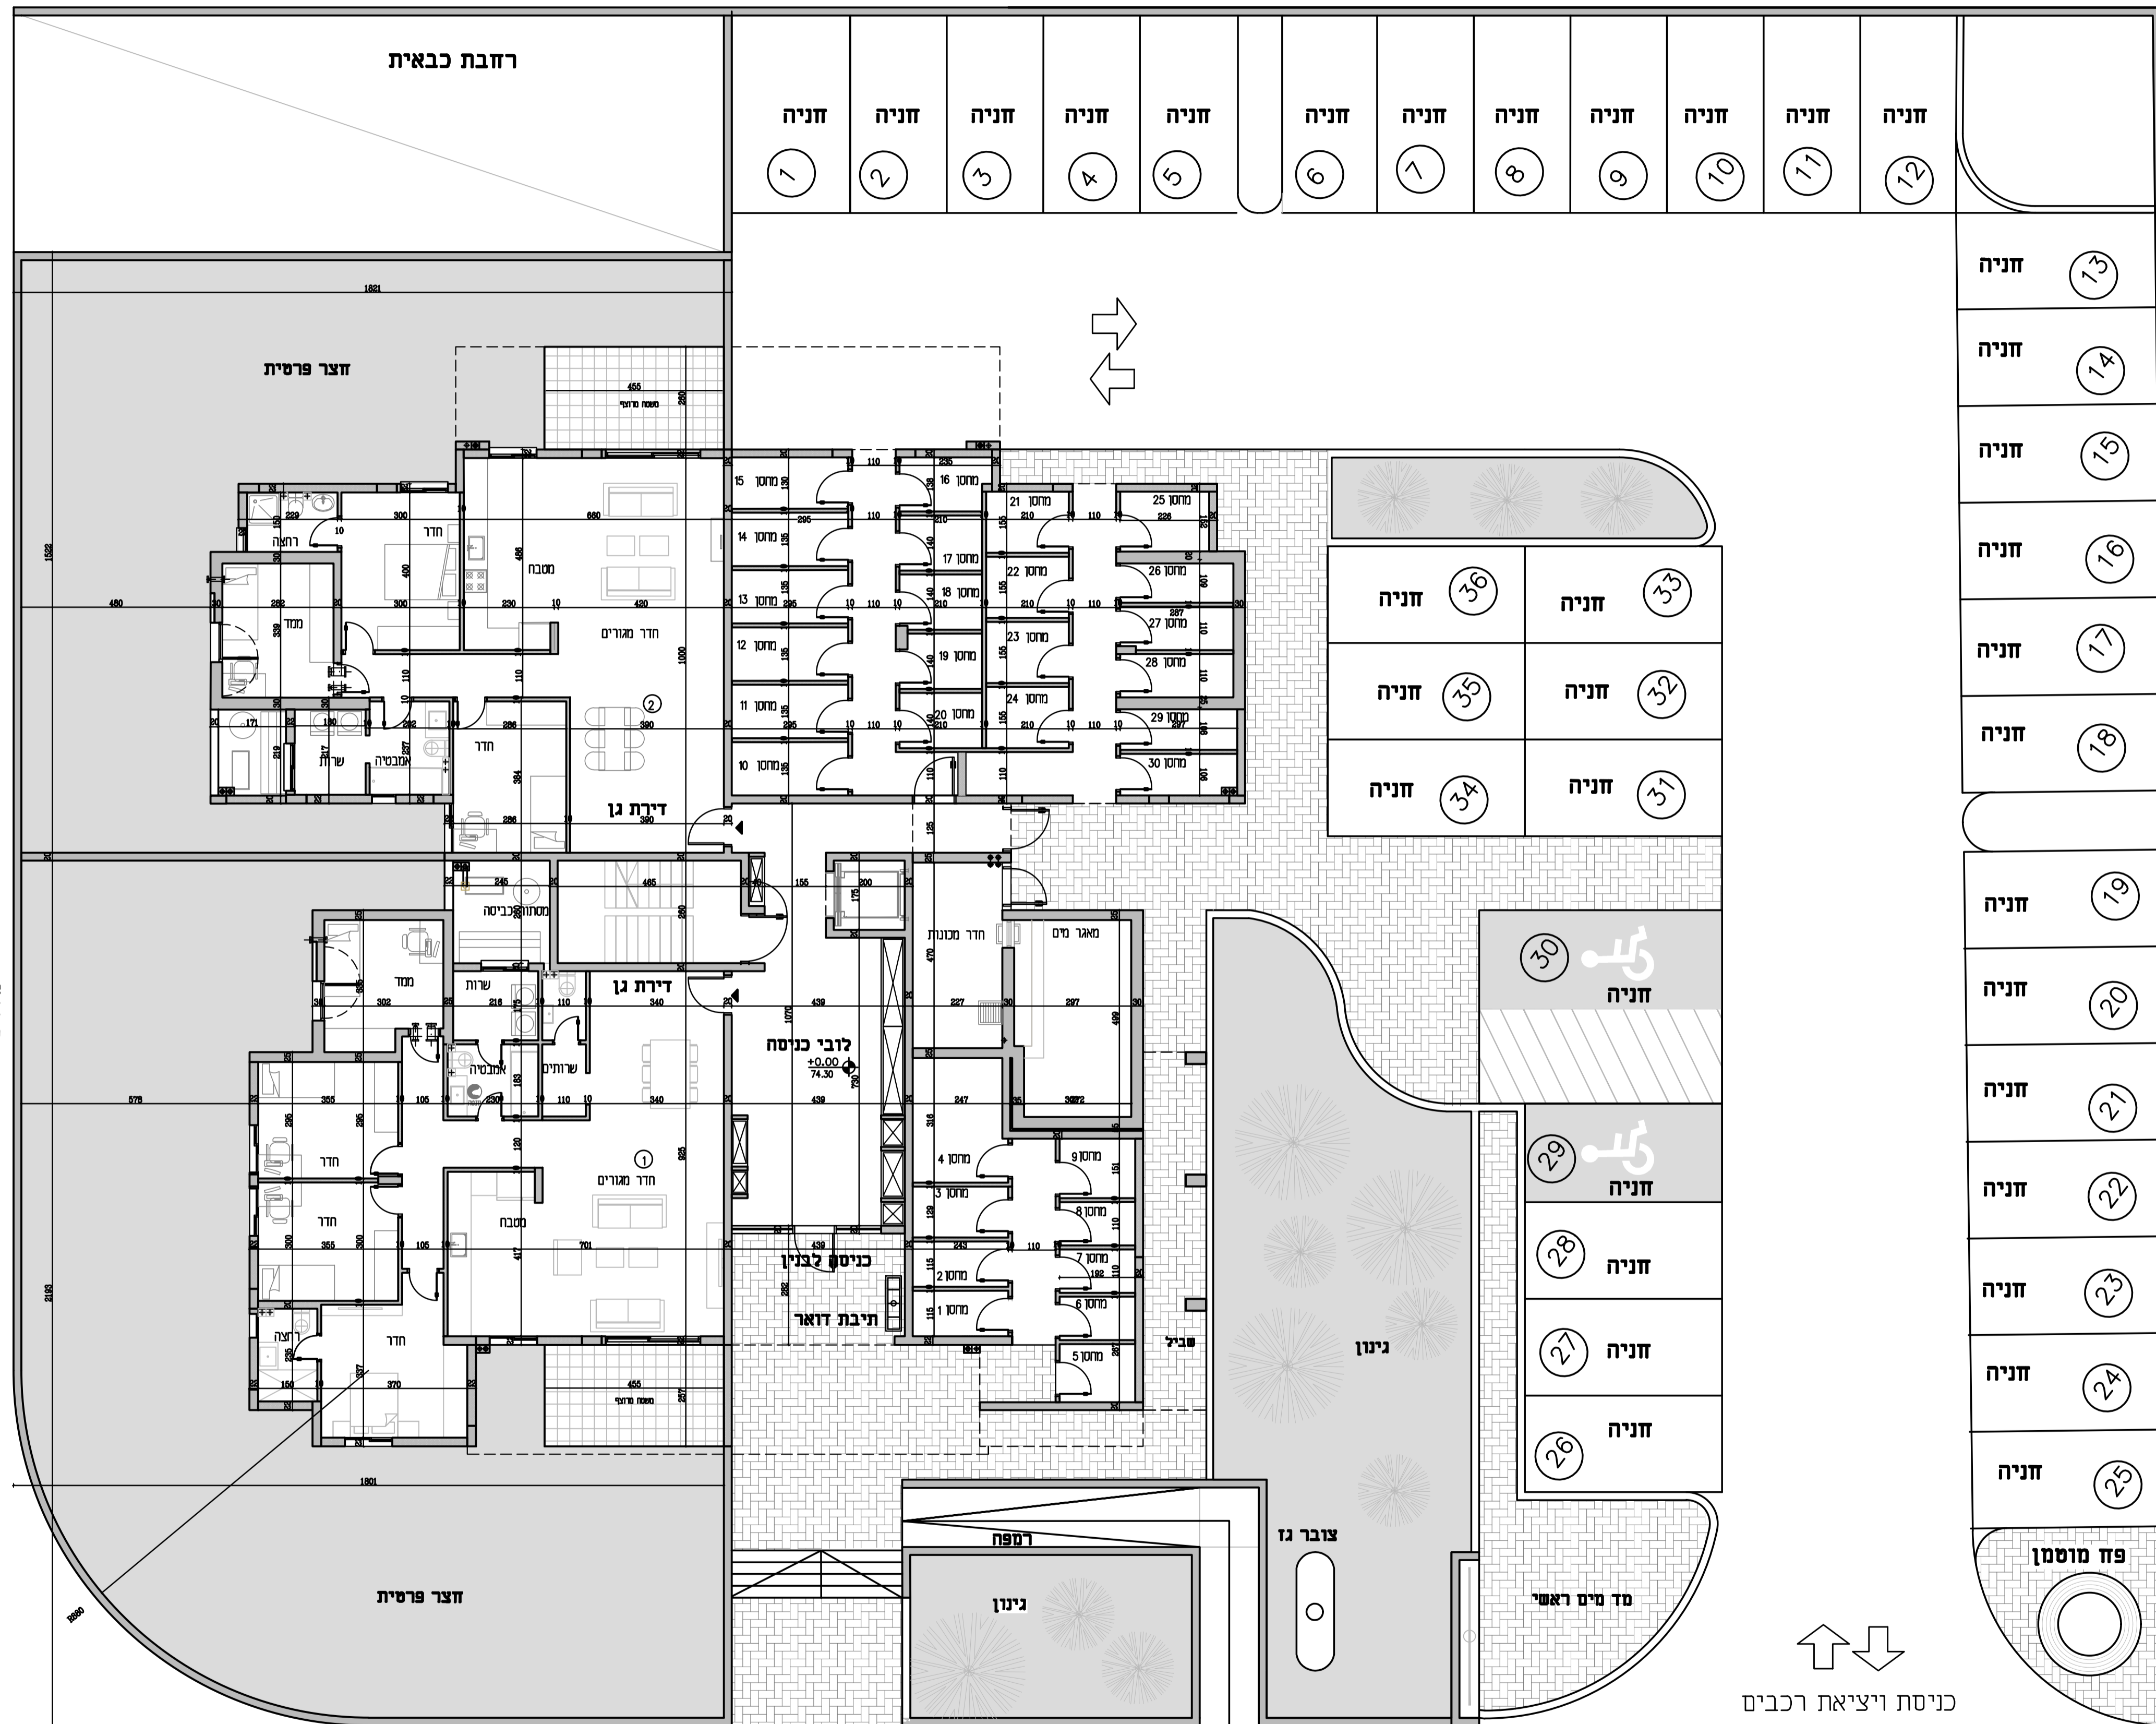

מקום	עפולה
גוש	16745
חלקה	90-91

מק"א	

מגרש שכן

הערות

