



פרויקט מחיר למשתכן עפולה 1C

תרשים סביבה

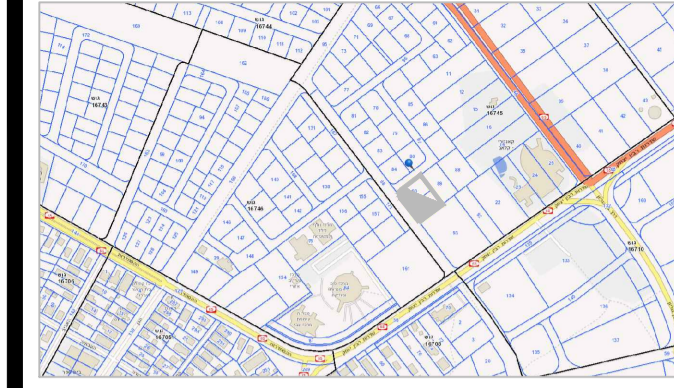

מקום	עפולה
גוש	16745
חלקה	90-91

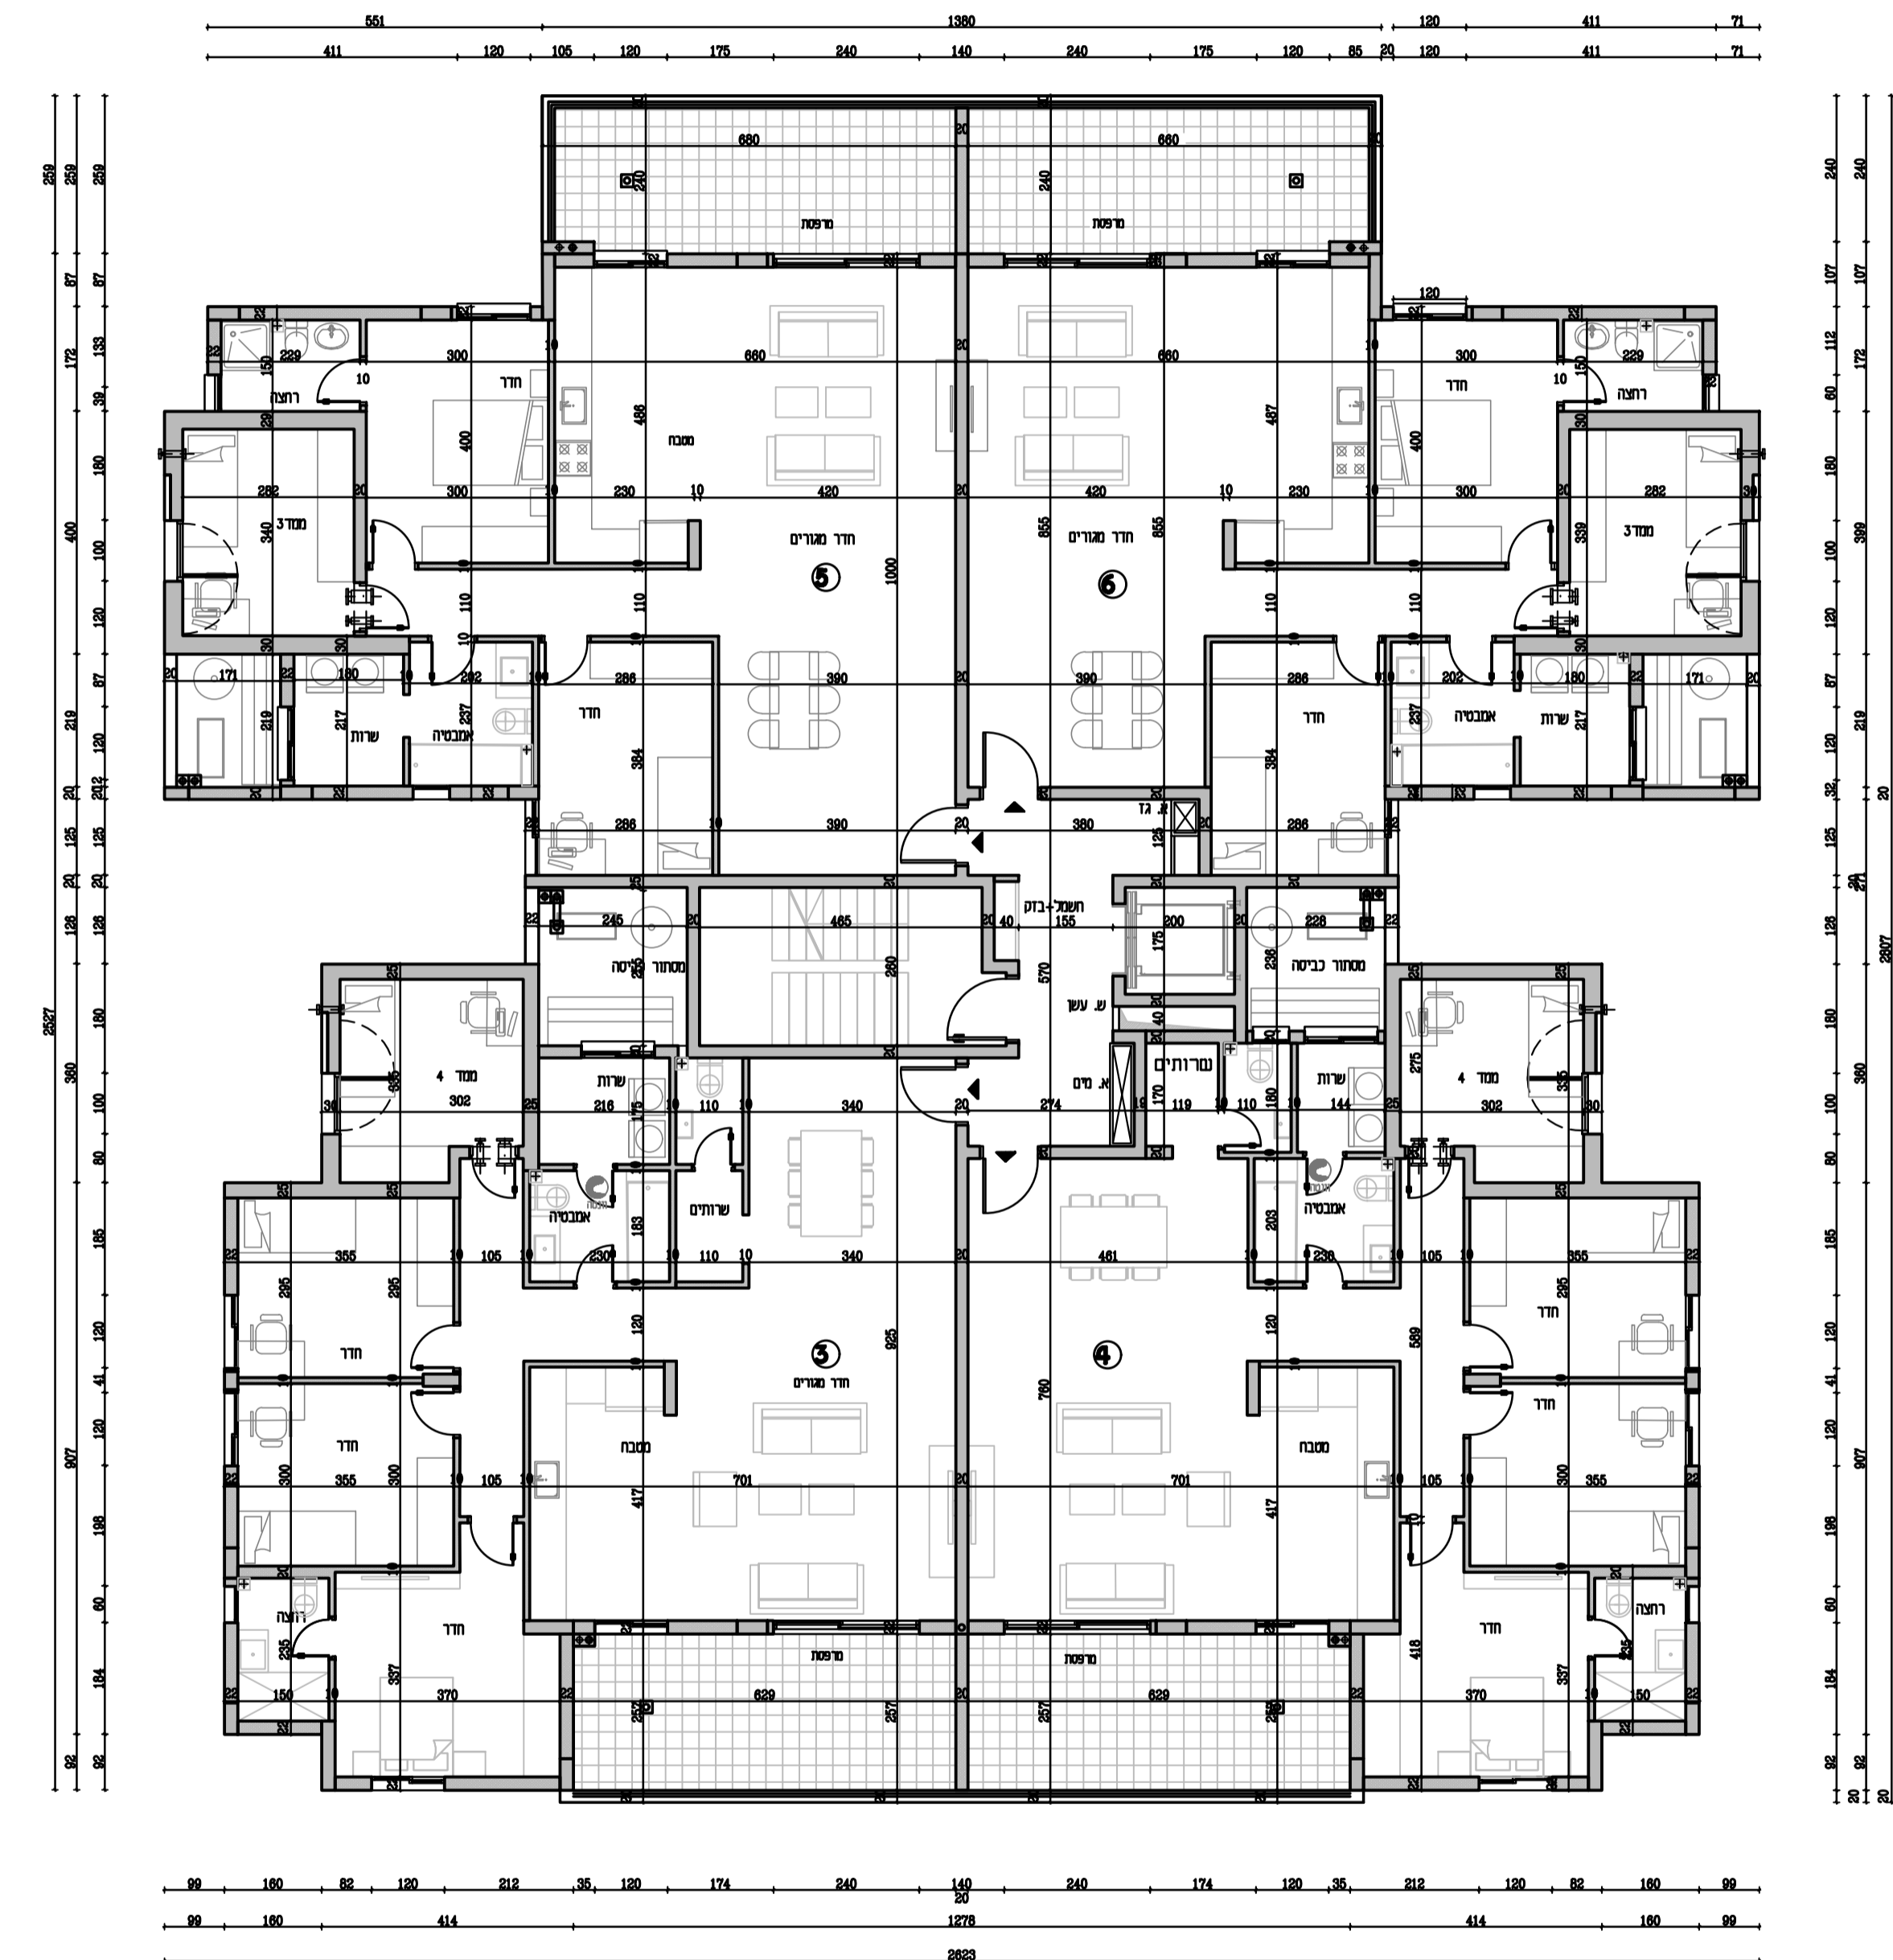

מקרא	

הערות






