



פרויקט מחיר למשתכן עפולה 1C

תרשים סביבה

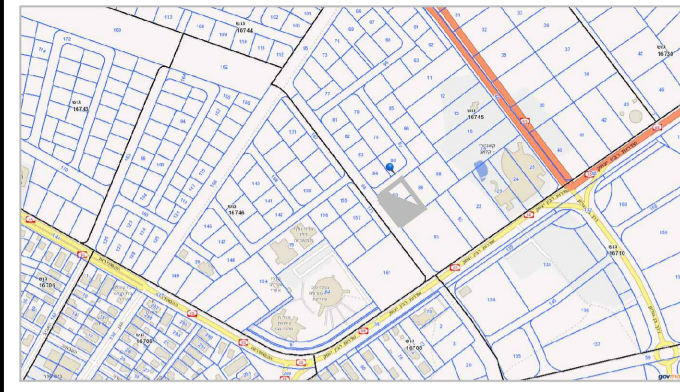

מקום	עפולה
גוש	16745
חלקה	90-91

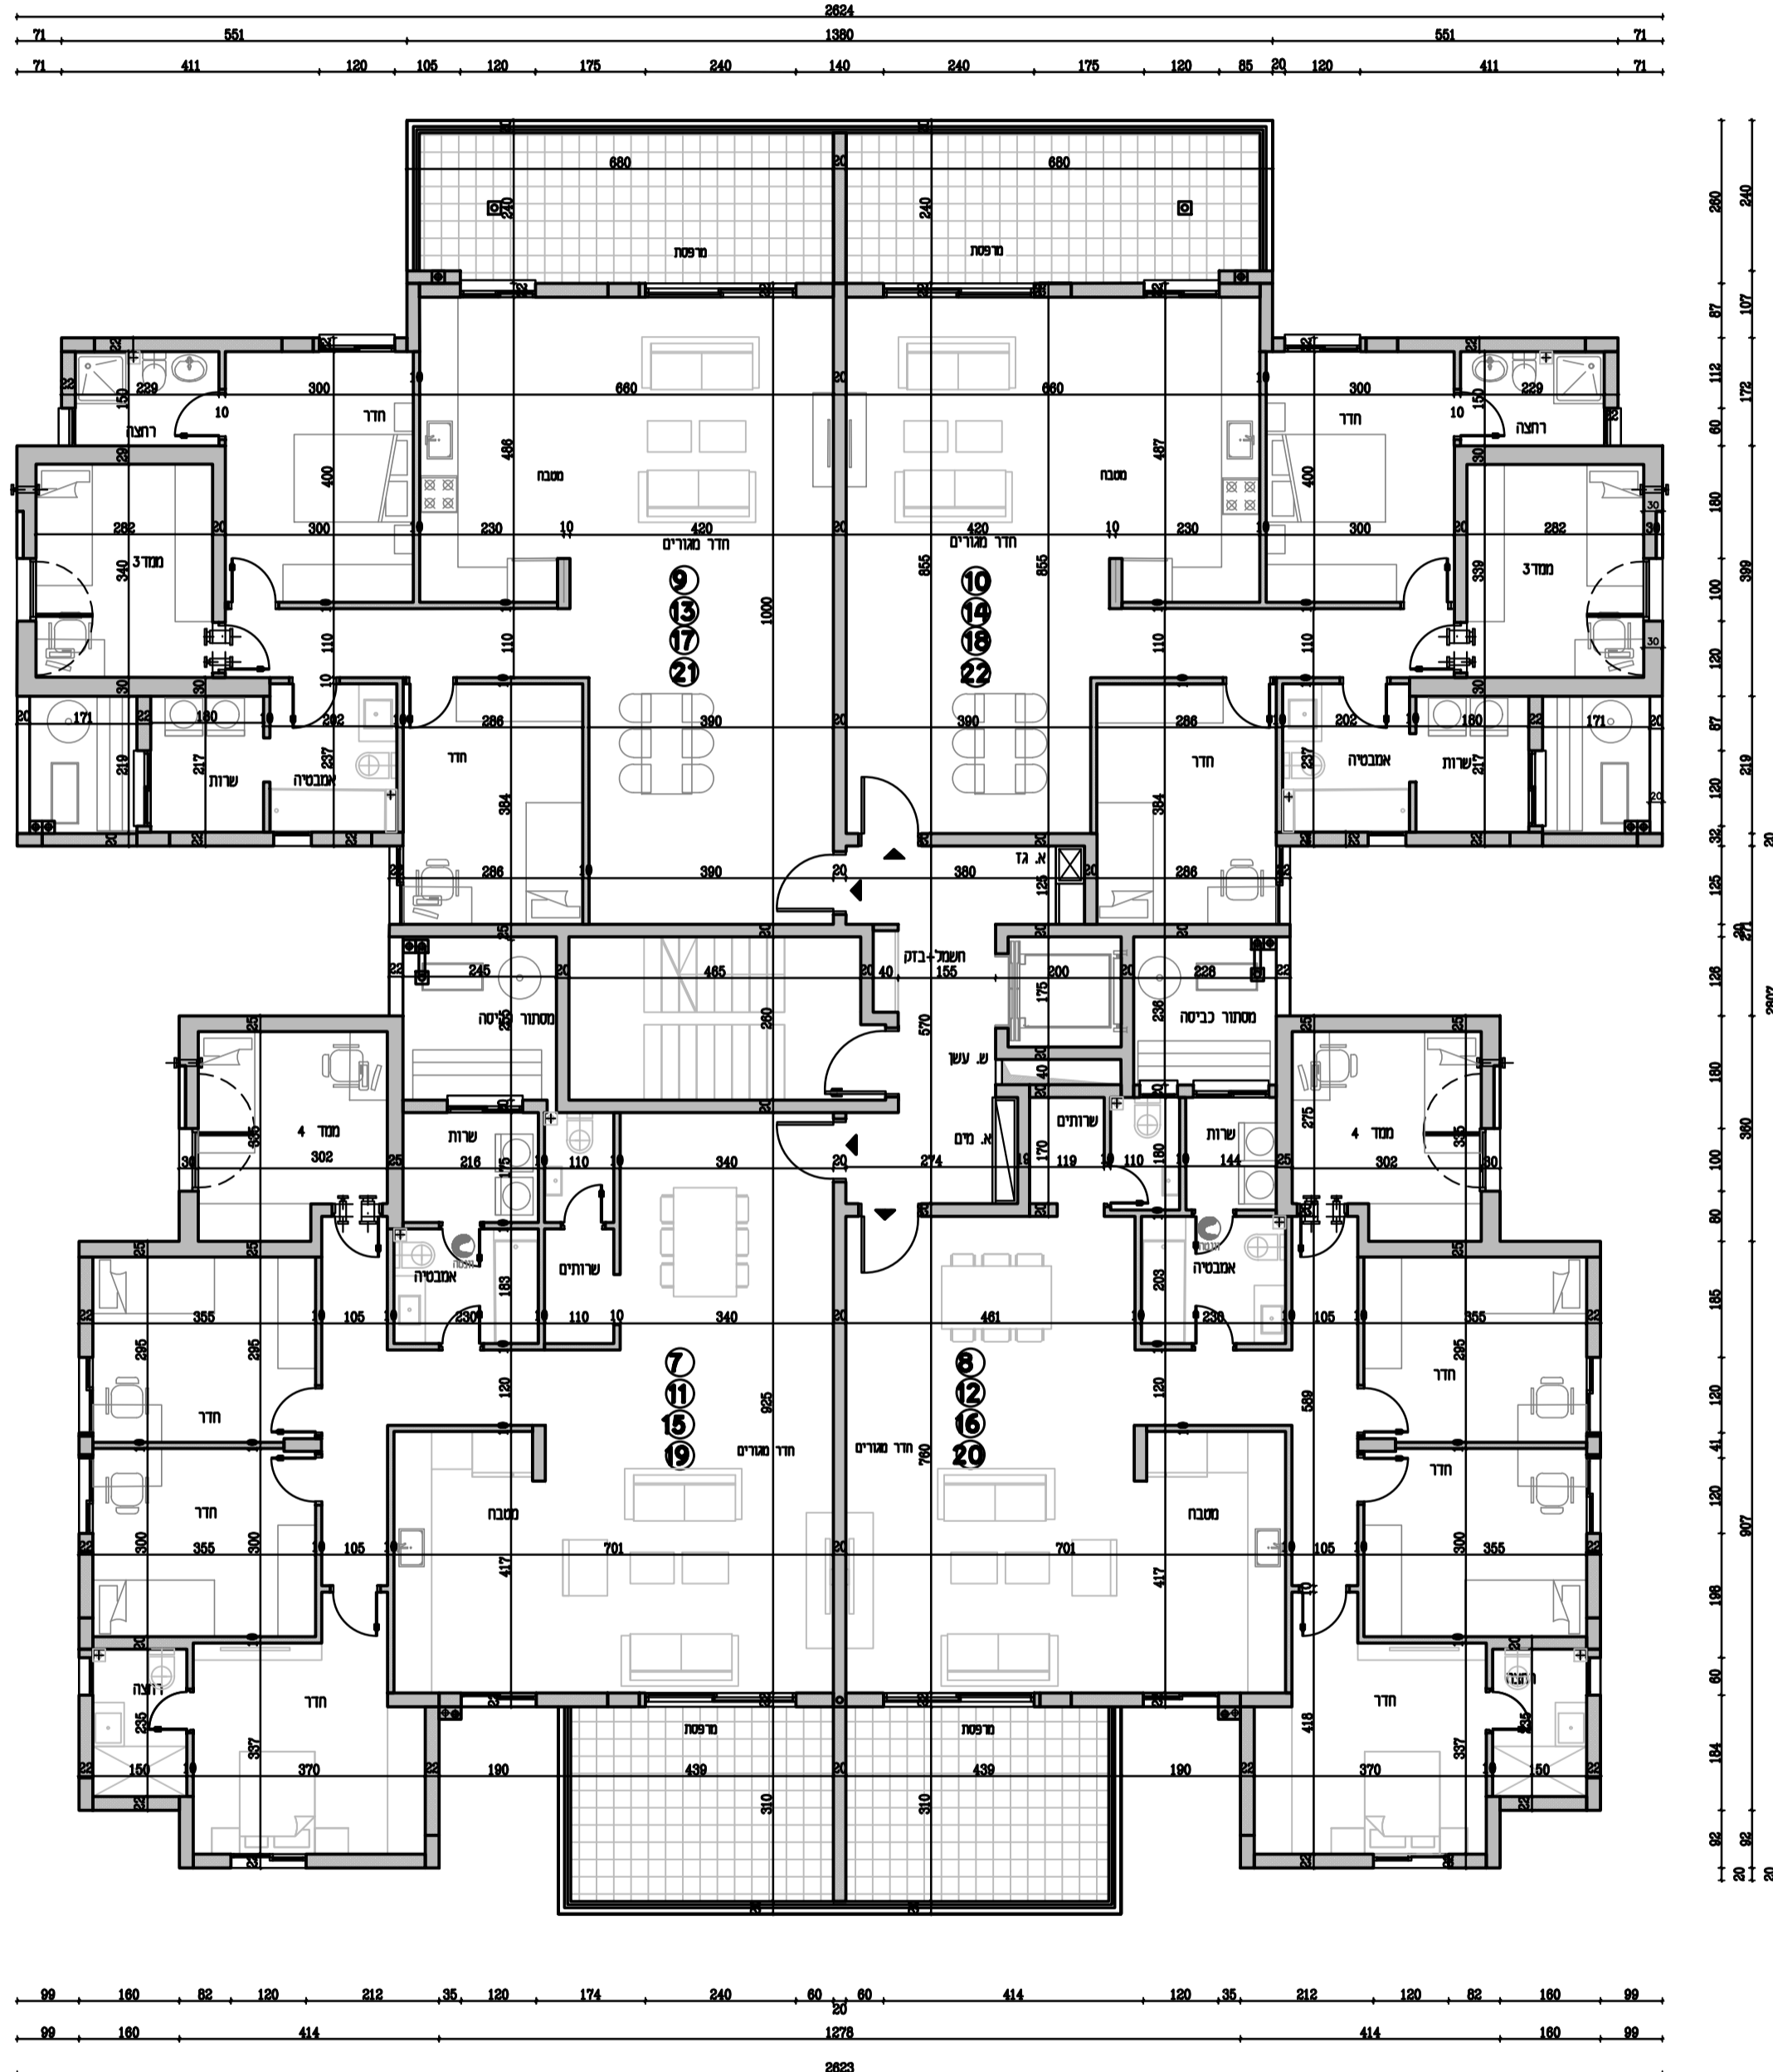

מקרא

	מטבח חבלי כביסה
	דוד מים
	מחבת כביסה/מיבש

הערות

התוכנית תיוכנת בהתאם לדרישות התקנים המפורטים בהקשרי הבניה.

התוכנית תיוכנת בהתאם לתוכנית הייעוץ הארץית ובתאמת תכנון האזור.


אליעד רוזיליו
Architect . אדריכלי
Eliad Rozilio
052-7561324/03-5734450
E-mail: eliad@zahav.net.il

חסון מ.ש שדרה (1993) בע"מ

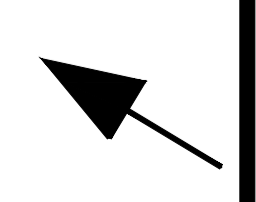

תוכנית קומות ב,ג,ד,ה
קנ"מ 1:100